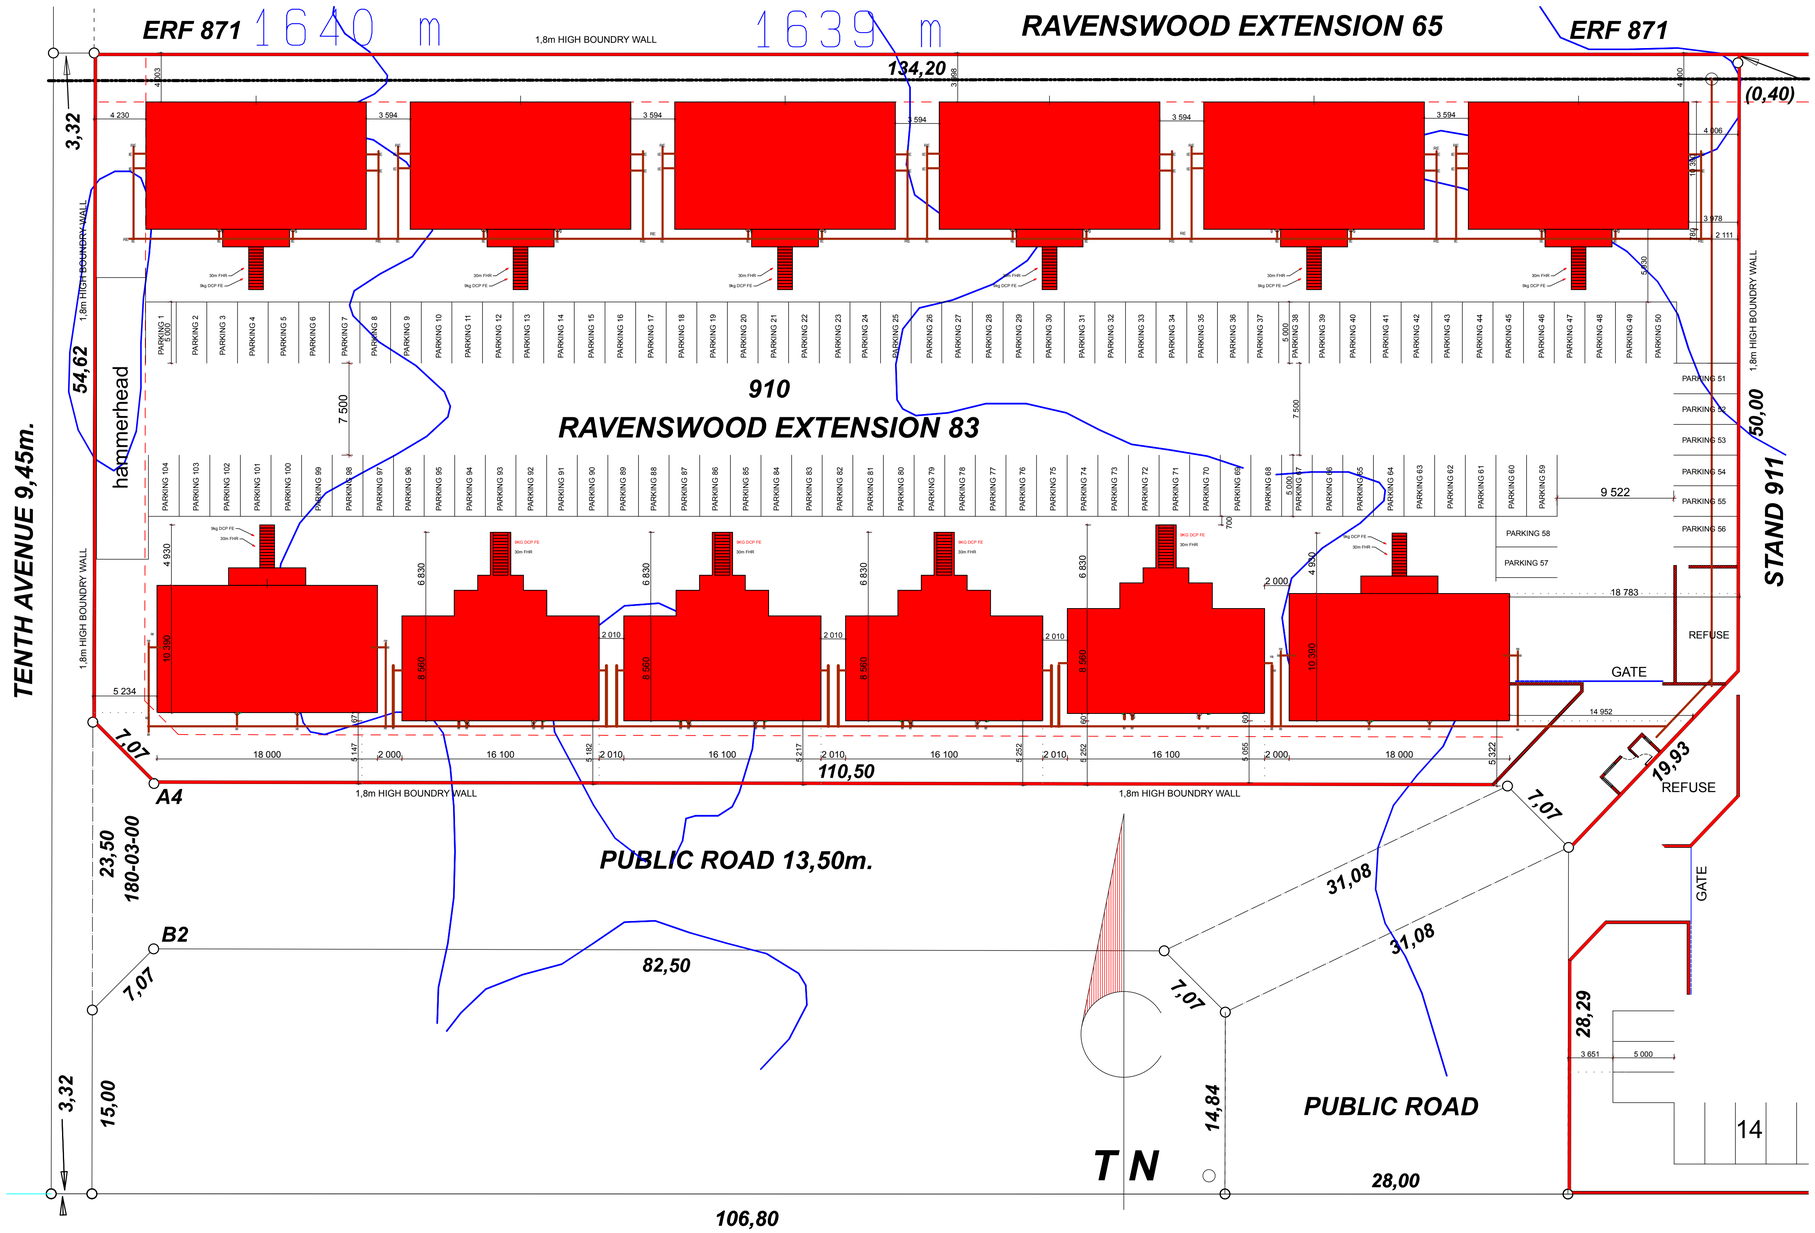

SITE PLAN 1:250