


TIPE 5

SLAAPKAMERS: 3

BADKAMERS : 3

MOTORHUIS : 2

TOTAAL: 219m²

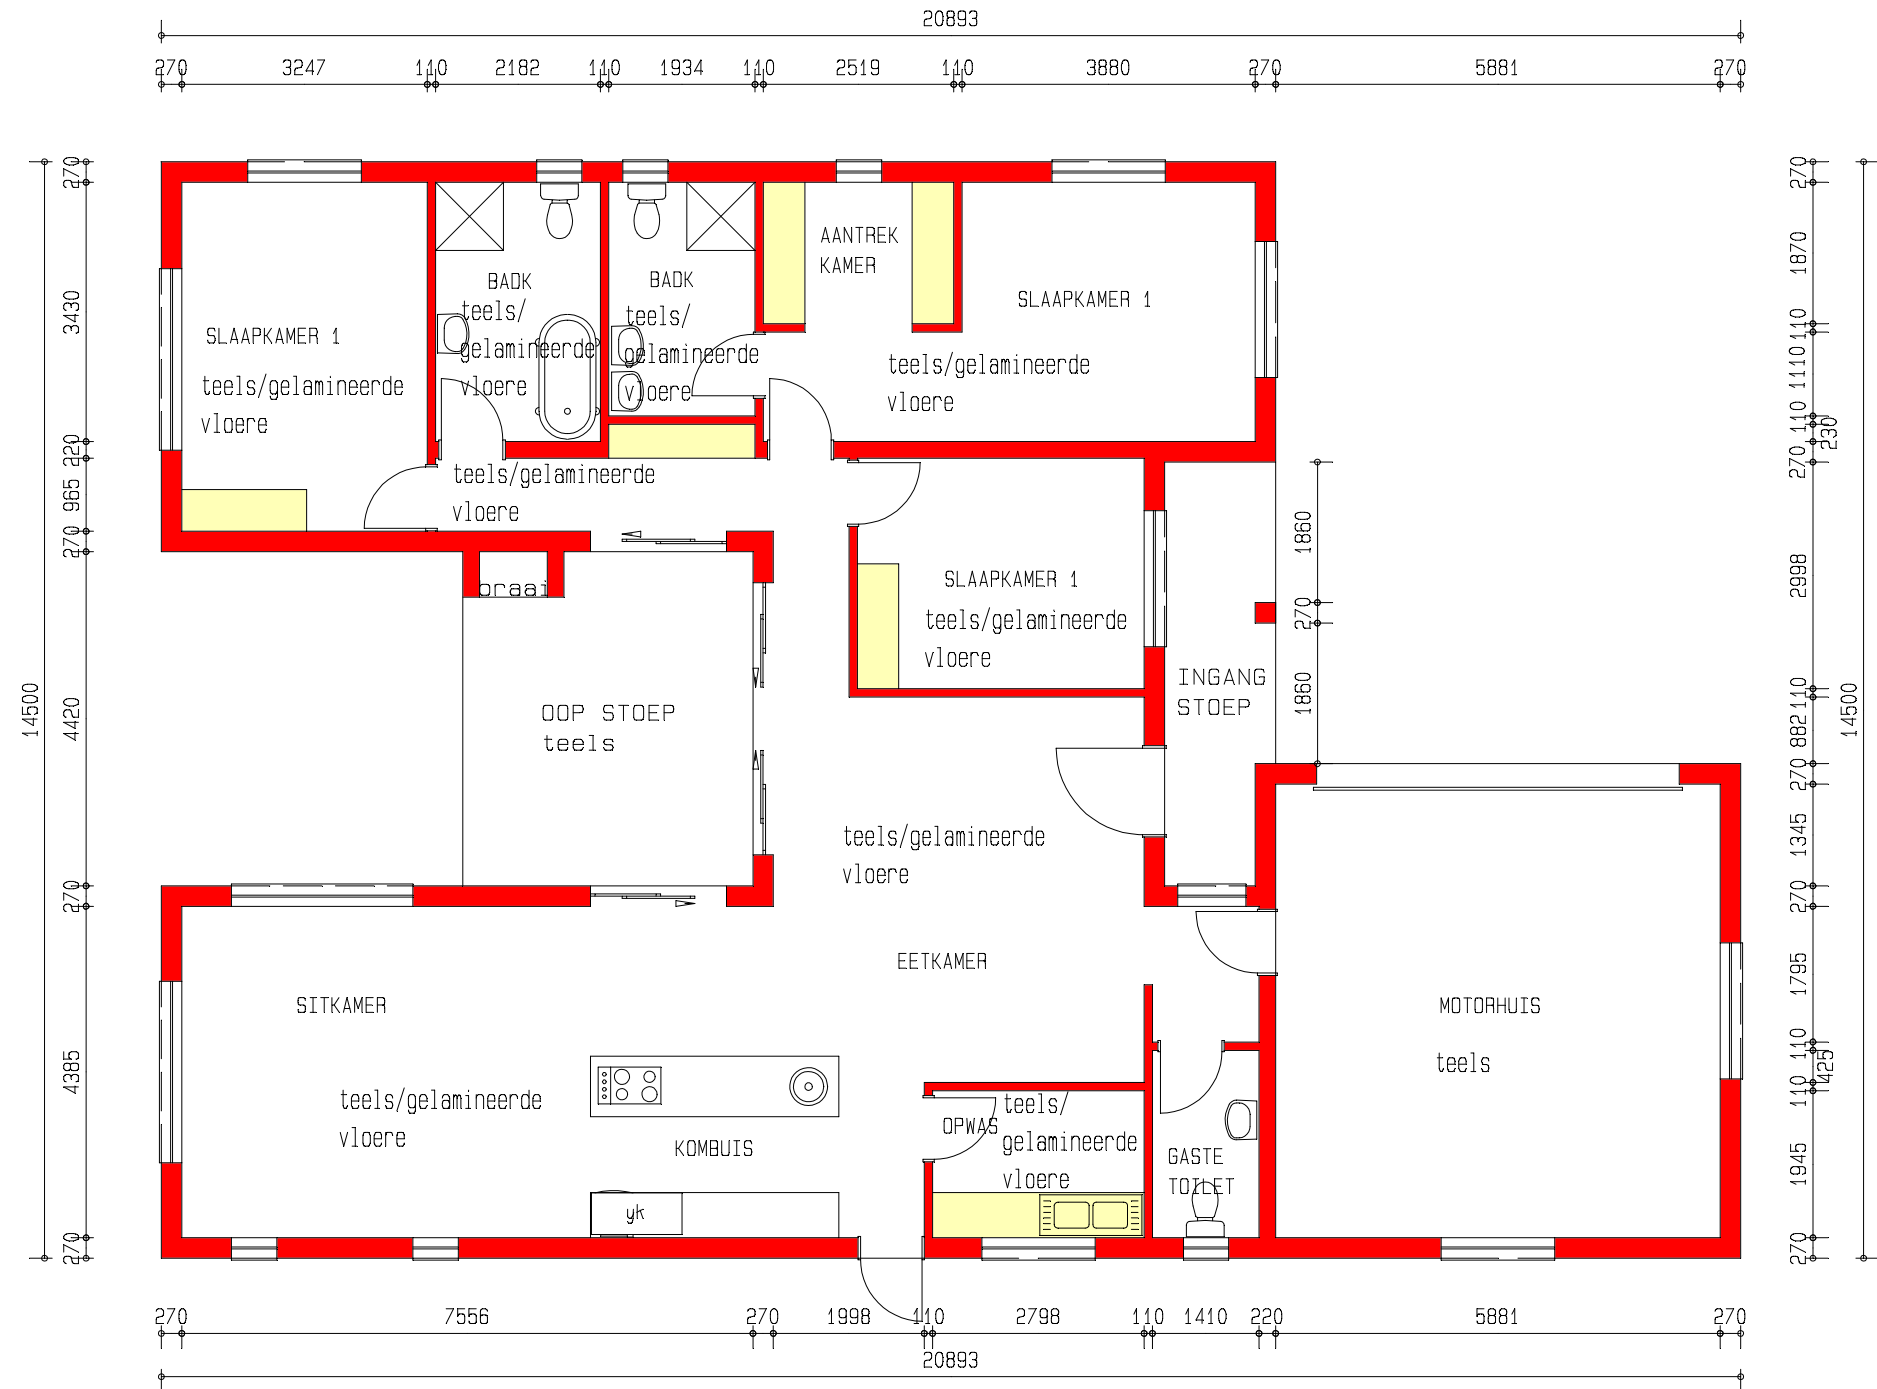

*Tekening nie volgens skaal nie.

*Eenheidsareas word tot die naaste heelgetal afgerond.

*Seleksie van opsionele ekstras per prototipe hang af van die Erf wat gekies is vir die prototipe waarop gebou moet word.

*Opsionele ekstras vir 'n spesifieke eenheidstipe of erf moet voor verkoop by die Tekenaar geverifieer word.