


TIPE 6

SLAAPKAMERS: 3

BADKAMERS : 2

MOTORHUIS : 2

TOTAAL: 177m²

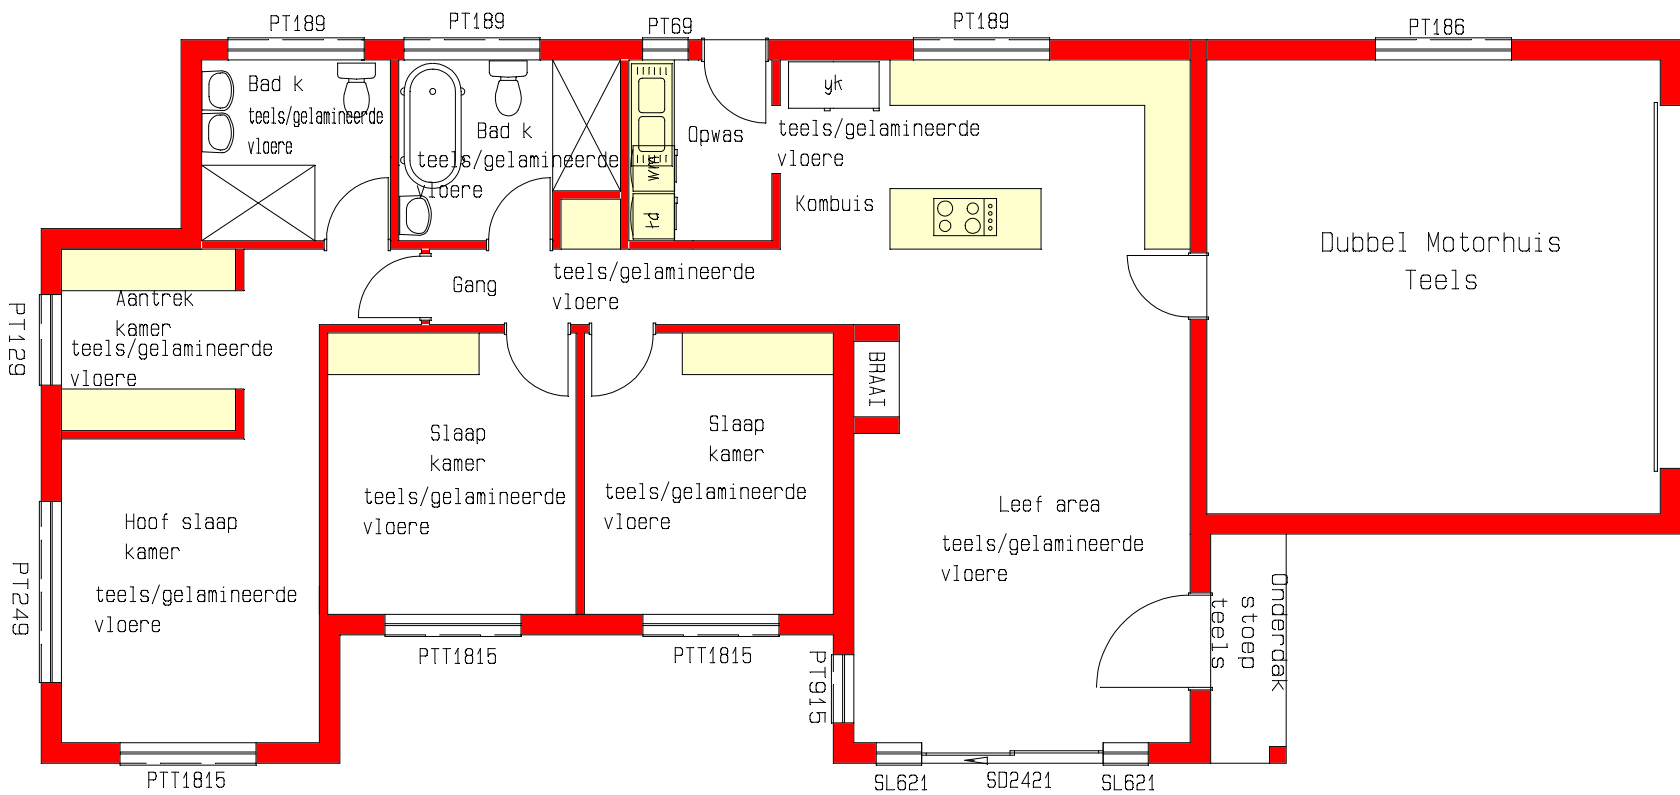

*Tekening nie volgens skaal nie.
*Eenheidsareas word tot die naaste heelgetal afgerond.
*Seleksie van opsionele ekstras per prototipe hang af van die Erf wat gekies is vir die prototipe waarop gebou moet word.
*Opsionele ekstras vir 'n spesifieke eenheidstipe of erf moet voor verkoop by die Tekenaar geverifieer word.